
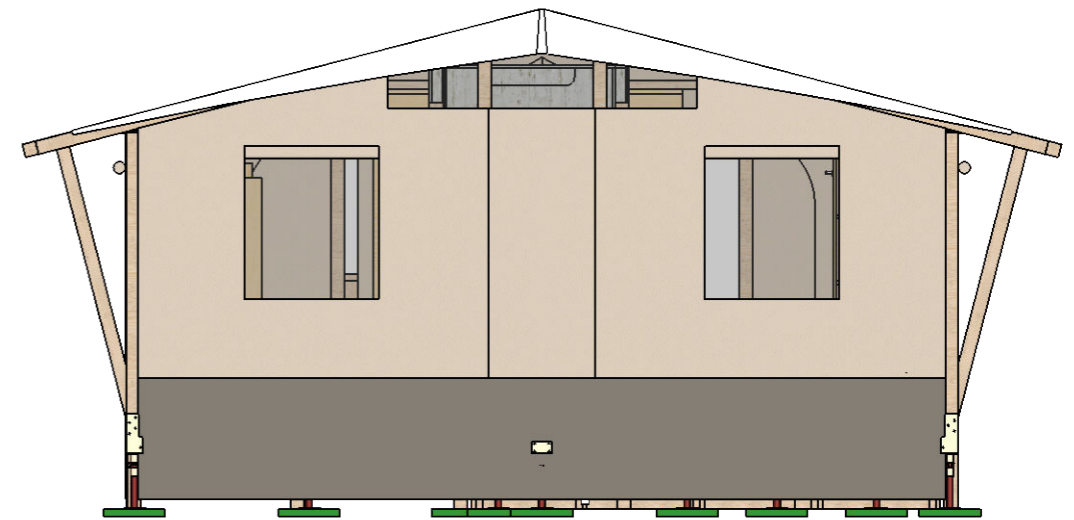



VISTA FRONTALE

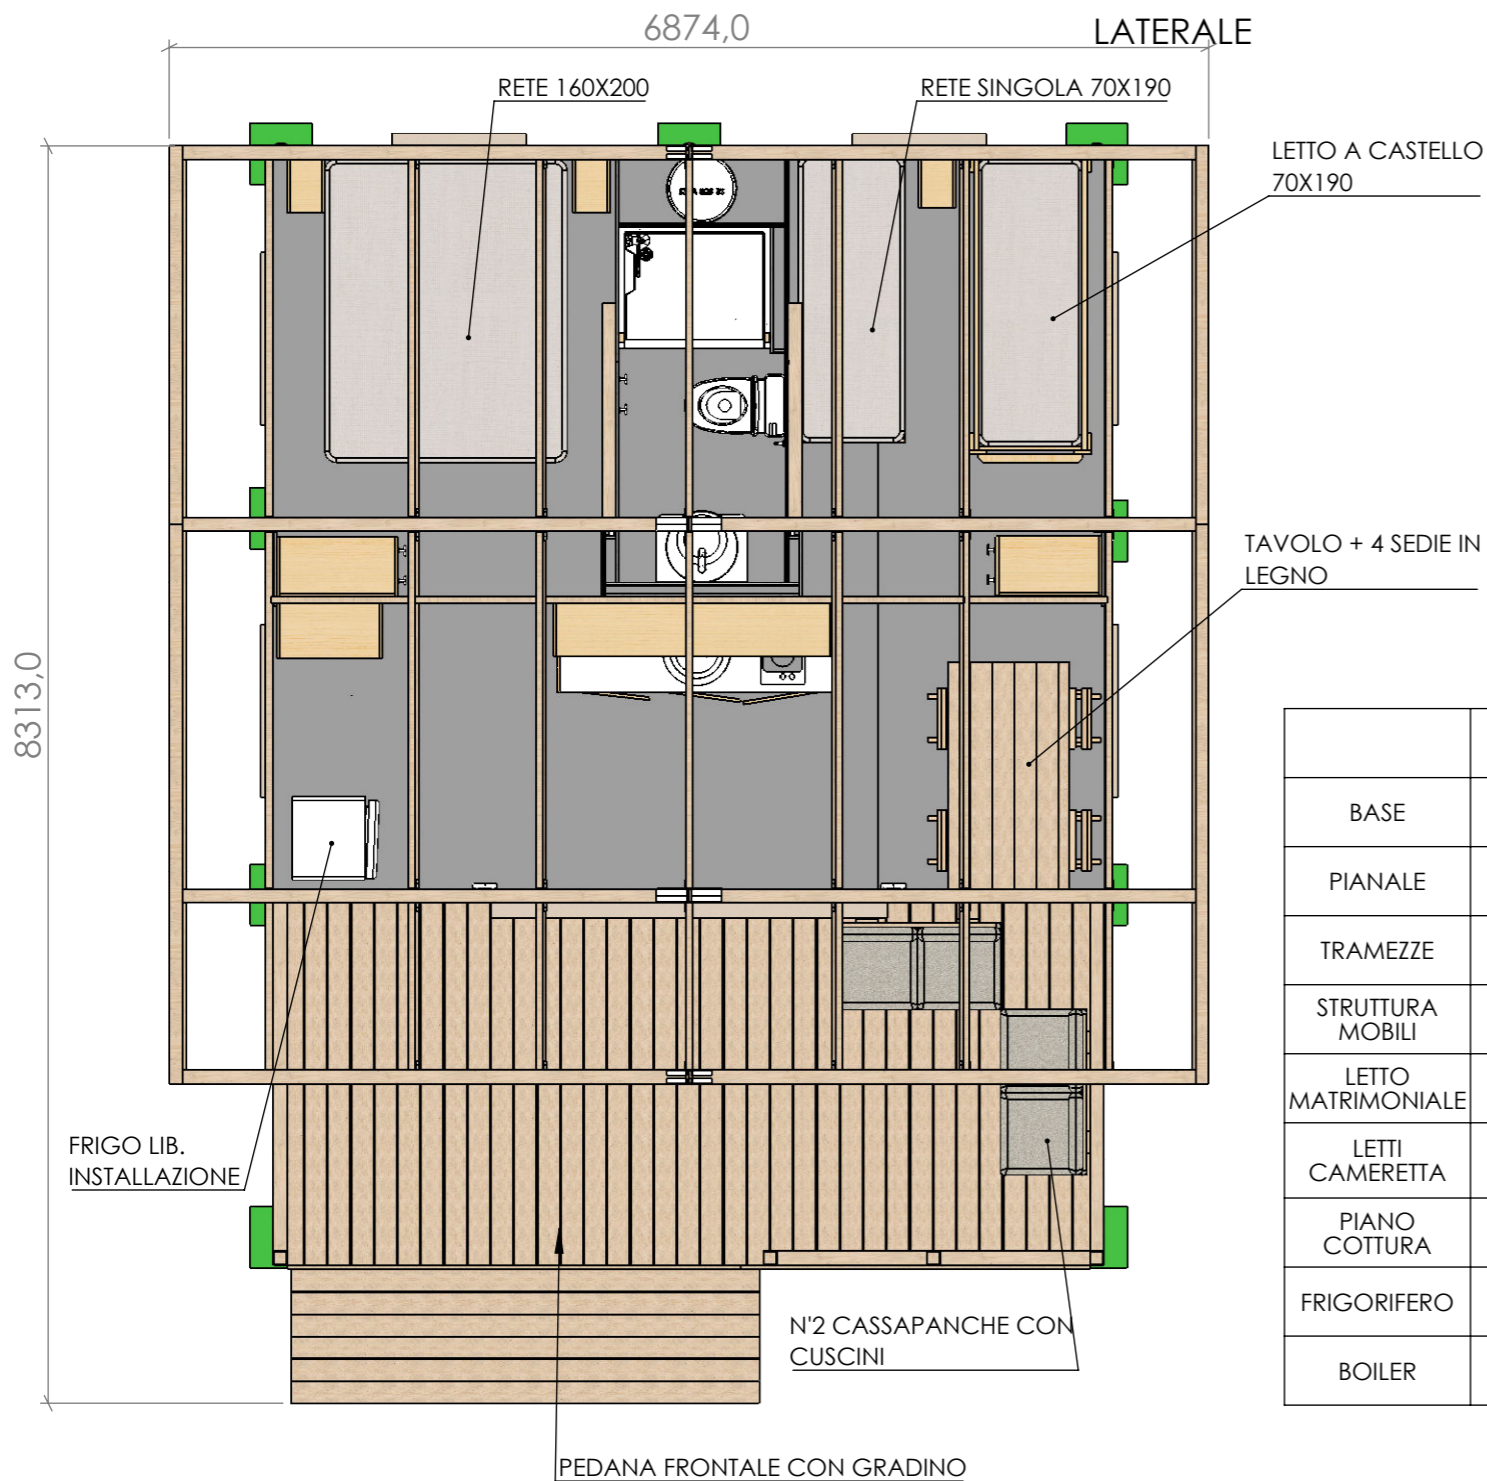


VISTA POSTERIORE

TREND LODGE 2019	
BASE	TELAIO METALLICO
PIANALE	OSB KRONO + LINOLEUM
TRAMEZZE	TRUCIOLARE COL. VINTAGE CHIARO
STRUTTURA MOBILI	MULTISTRATO GREZZO - TOP CUCINA LAMINATO BIANCO
LETTO MATRIMONIALE	160X200 - RETE A DOGHE TINTA LEGNO
LETTI CAMERETTA	LETTO A CASTELLO 70X190 + RETE SINGOLA 70X190 - STRUTTURA IN LEGNO
PIANO COTTURA	PIANO INDUZIONE 2 ZONE
FRIGORIFERO	LIBERA INSTALLAZIONE 235lt
BOILER	ELETTICO 50lt


00	T.Piazza	EMISSIONE
		<p>CrippaCampeggio S.r.l. Via del Dosso, 9 (laterale via rivera) 20048 Carate Brianza (Mi) - Italy TEL. +39 0362 901988 FAX +39 0362 991103 email: info@crippacampeggio.it www.crippacampeggio.it</p>
		<p>CRIPPAconcept DESCRIZIONE:</p>
DISEG.	T.P.	03/05/2021
VERIF.	C.R.	12/05/2021
APPR.	C.R.	12/05/2021
RILAS.	C.R.	12/05/2021
CODICE		K3-MASTER-T-2019-006E
PESO: 3855,14		SCALA: 1:50
		FOGLIO 1 DI 4
		REVISIONE 00
Il presente disegno è di proprietà di Crippa Campeggio S.r.l. Peertanto non può essere: copiato, riprodotto, mostrato a terzi secondo le norme vigenti		

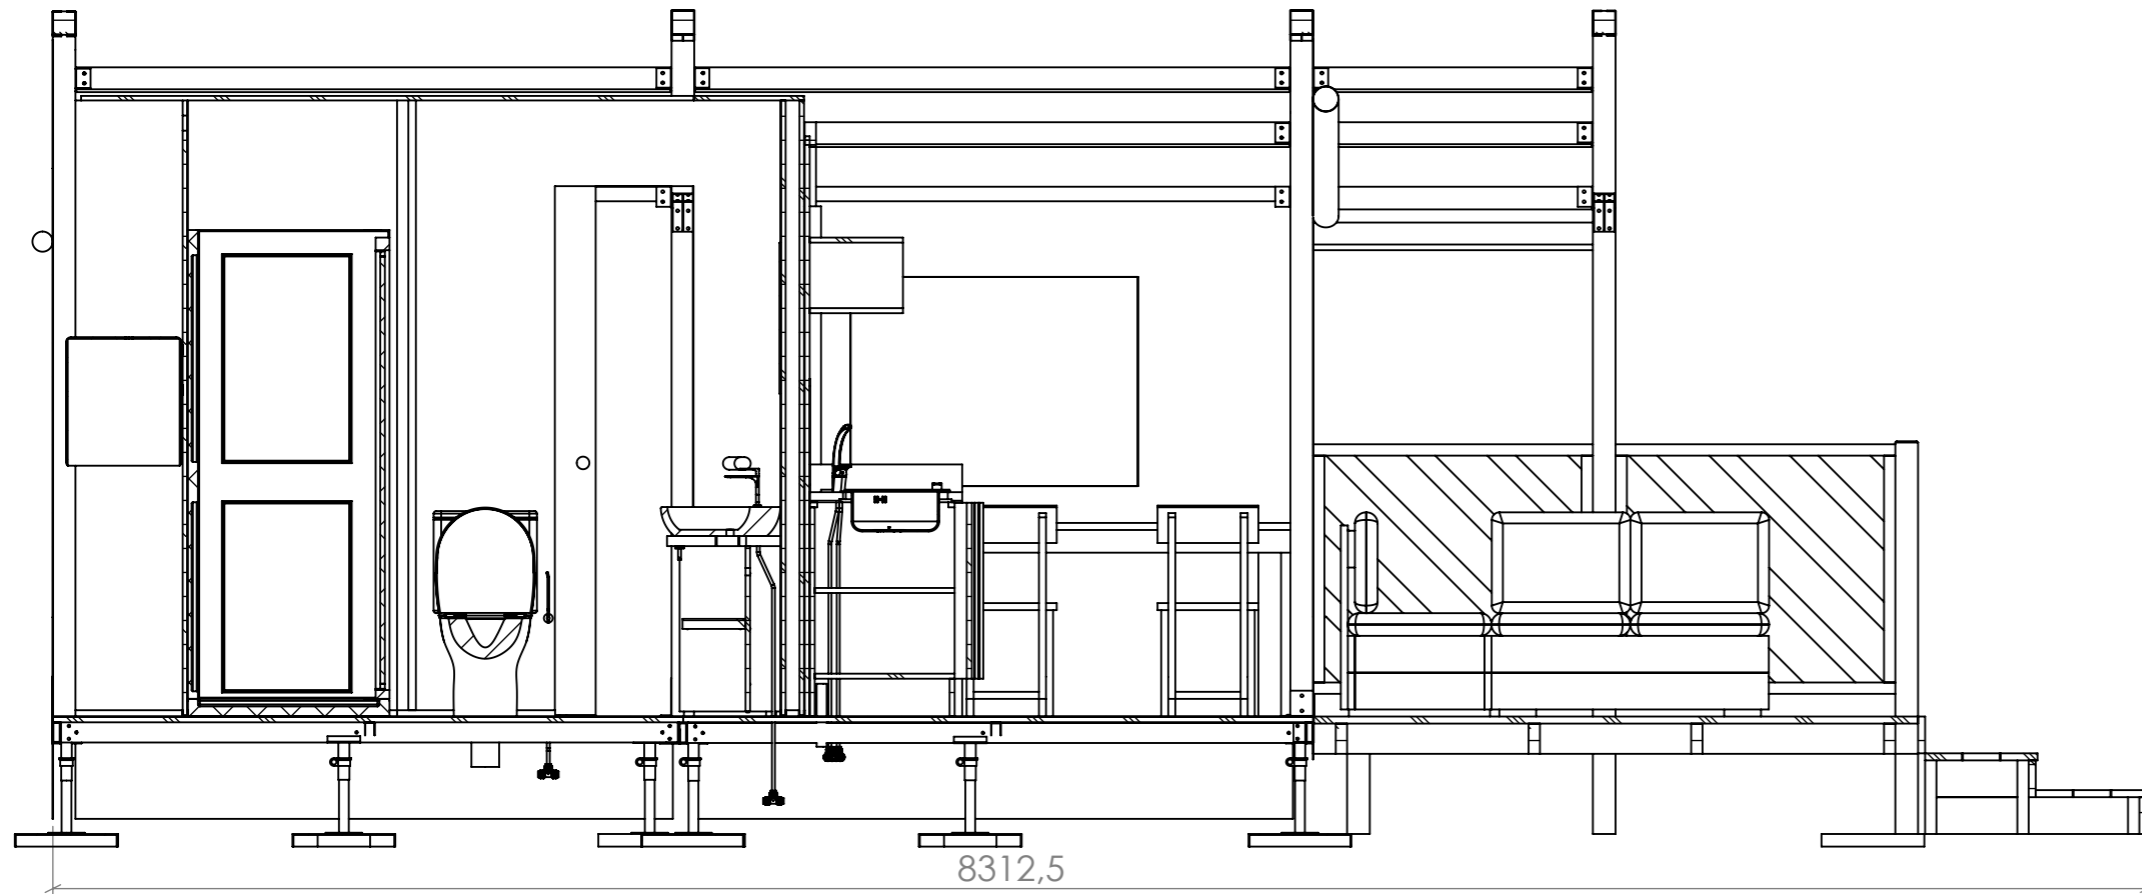




SEZIONE D-D
SCALA 1 : 30

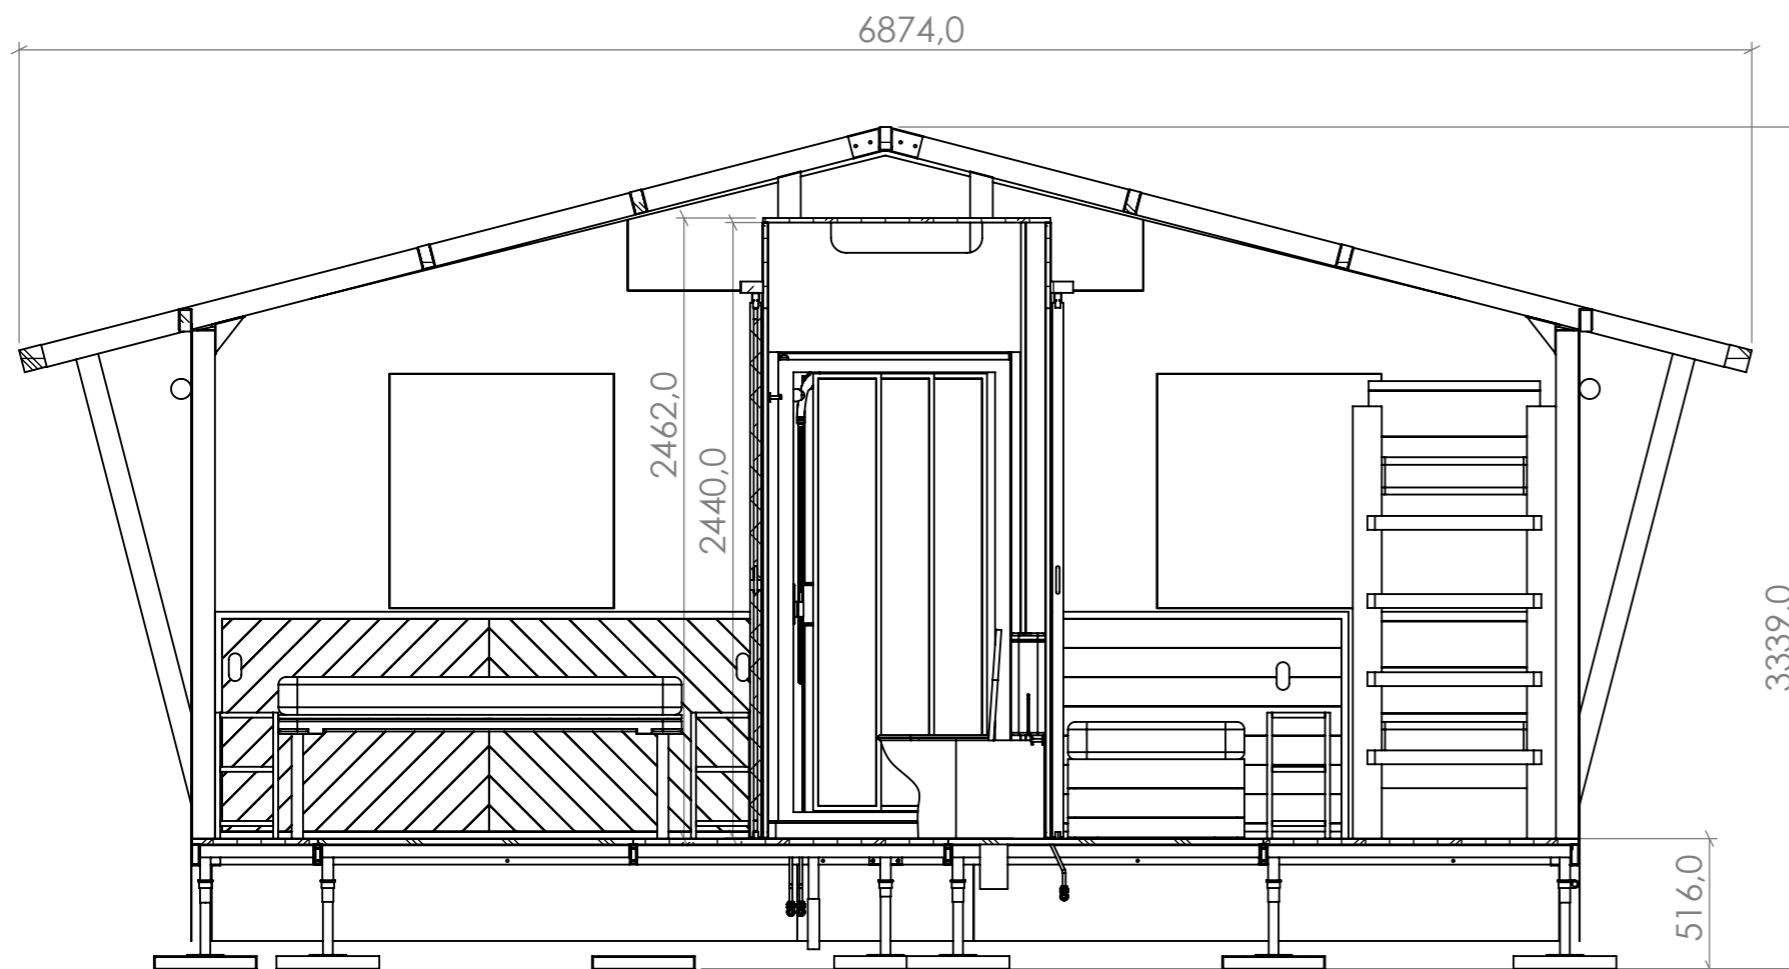

SEZIONE A-A
SCALA 1 : 30

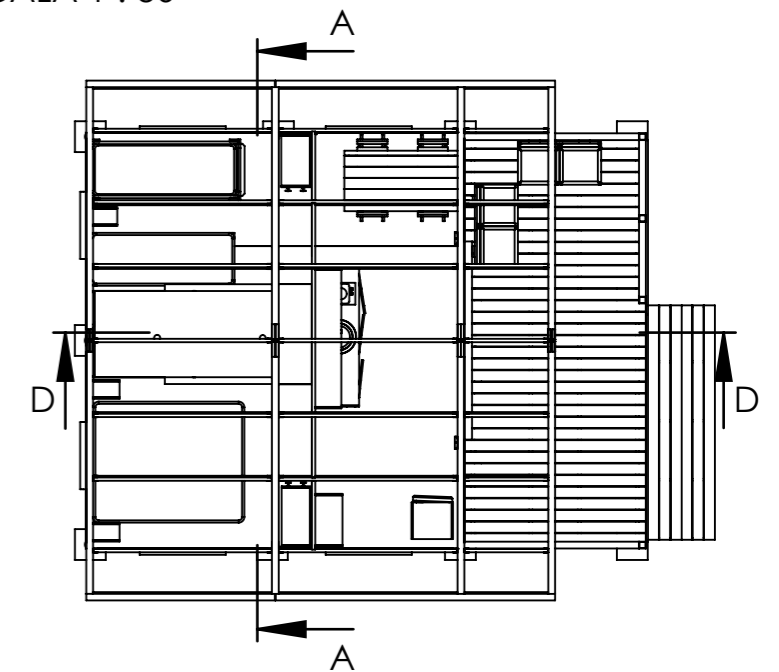

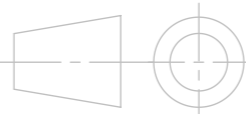00	T.Piazza	EMISSIONE										
		<p>CrippaCampeggio S.r.l. Via del Dosso, 9 (laterale via rivera) 20048 Carate Brianza (Mi) - Italy TEL. +39 0362 901988 FAX +39 0362 991103 email: info@crippacampeggio.it www.crippacampeggio.it</p>										
<table border="1"> <thead> <tr> <th>NOME</th> <th>DATA</th> </tr> </thead> <tbody> <tr> <td>DISEG. T.P.</td> <td>03/05/2021</td> </tr> <tr> <td>VERIF. C.R.</td> <td>12/05/2021</td> </tr> <tr> <td>APPR. C.R.</td> <td>12/05/2021</td> </tr> <tr> <td>RILAS. C.R.</td> <td>12/05/2021</td> </tr> </tbody> </table>		NOME	DATA	DISEG. T.P.	03/05/2021	VERIF. C.R.	12/05/2021	APPR. C.R.	12/05/2021	RILAS. C.R.	12/05/2021	<p>DESCRIZIONE: K3-MASTER -TREND LODGE 2019-PIANO COTTURA ELETTRICO</p>
NOME	DATA											
DISEG. T.P.	03/05/2021											
VERIF. C.R.	12/05/2021											
APPR. C.R.	12/05/2021											
RILAS. C.R.	12/05/2021											
CODICE		<p>K3-MASTER-T-2019-006E</p>										
PESO: 3855,14		<p>REVISIONE 00</p>										
SCALA: 1:100		FOGLIO 3 DI 4										
<p>Il presente disegno è di proprietà di Crippa Campeggio S.r.l. Peertanto non può essere: copiato, riprodotto, mostrato a terzi secondo le norme vigenti</p>												

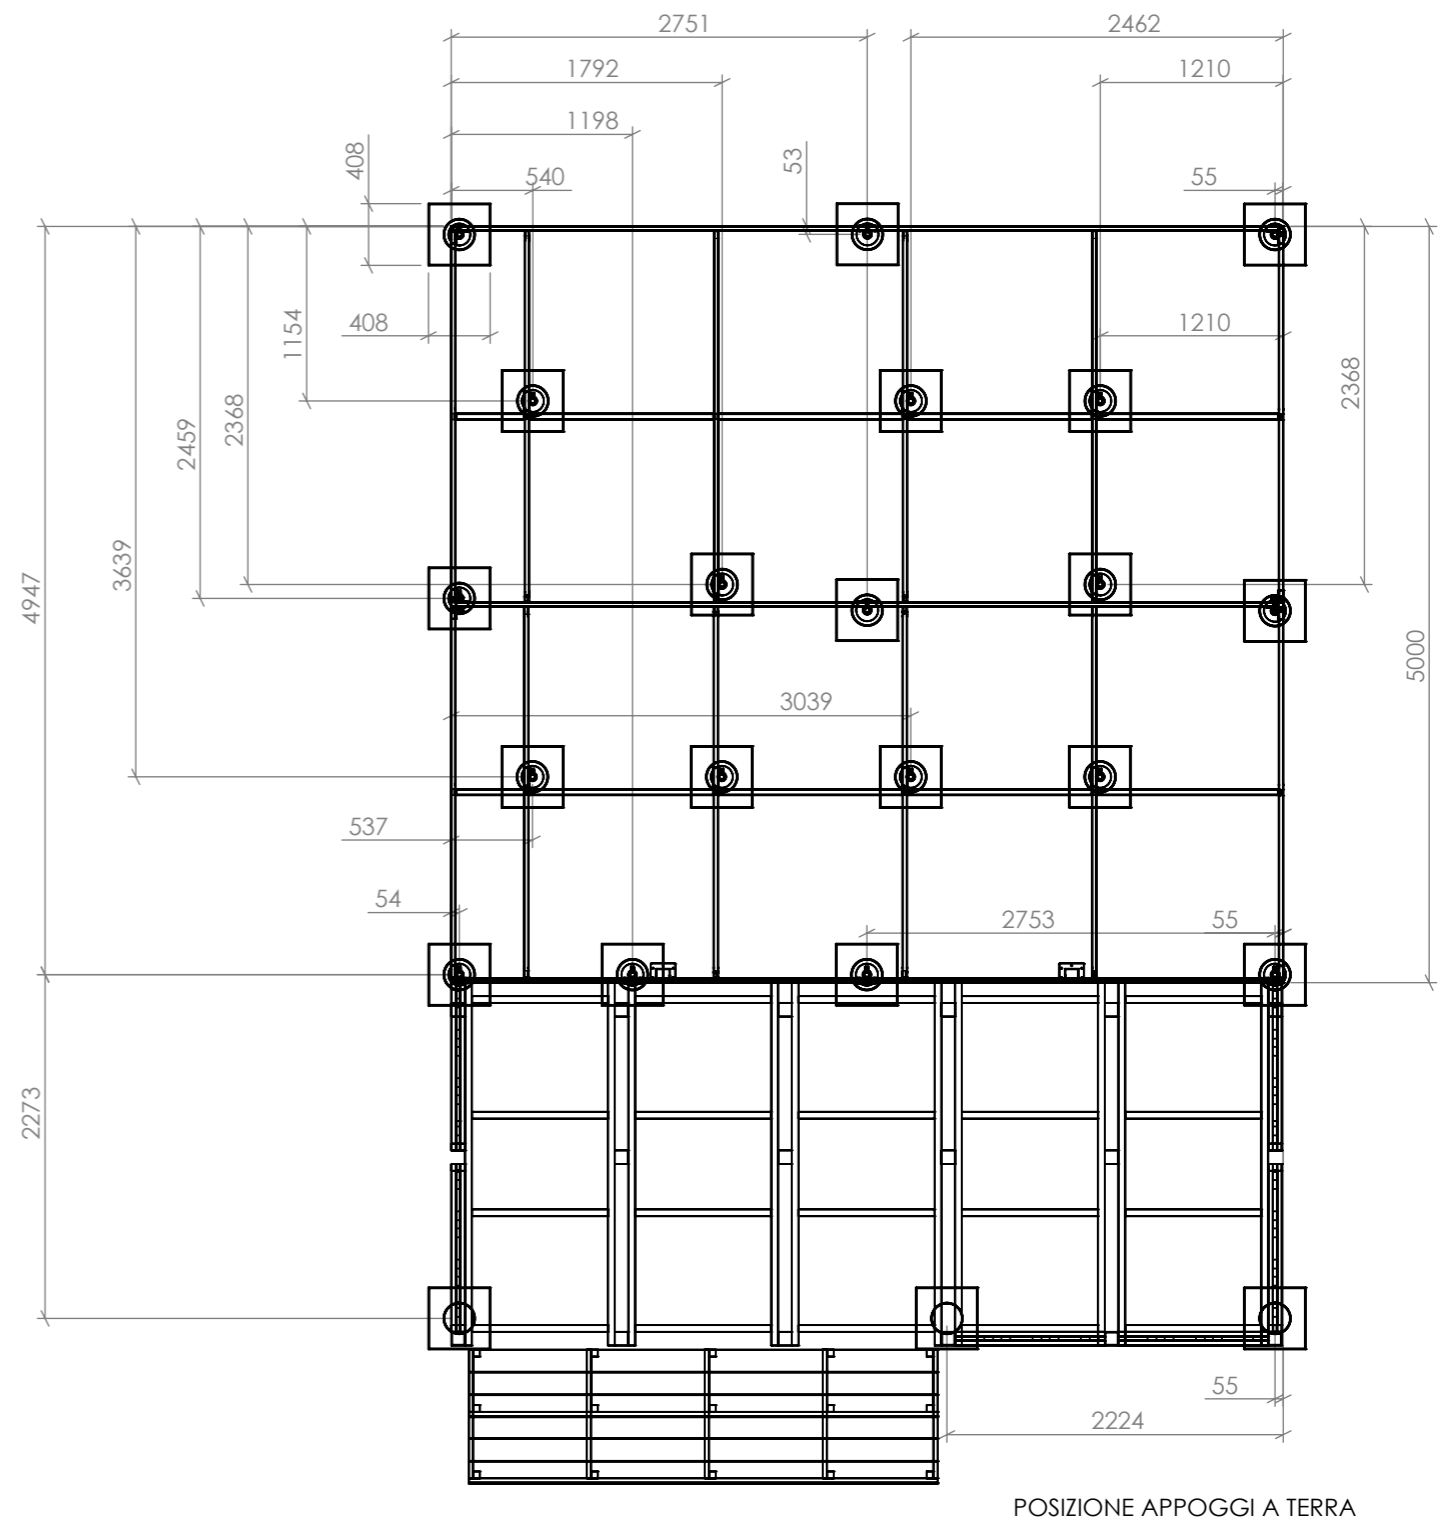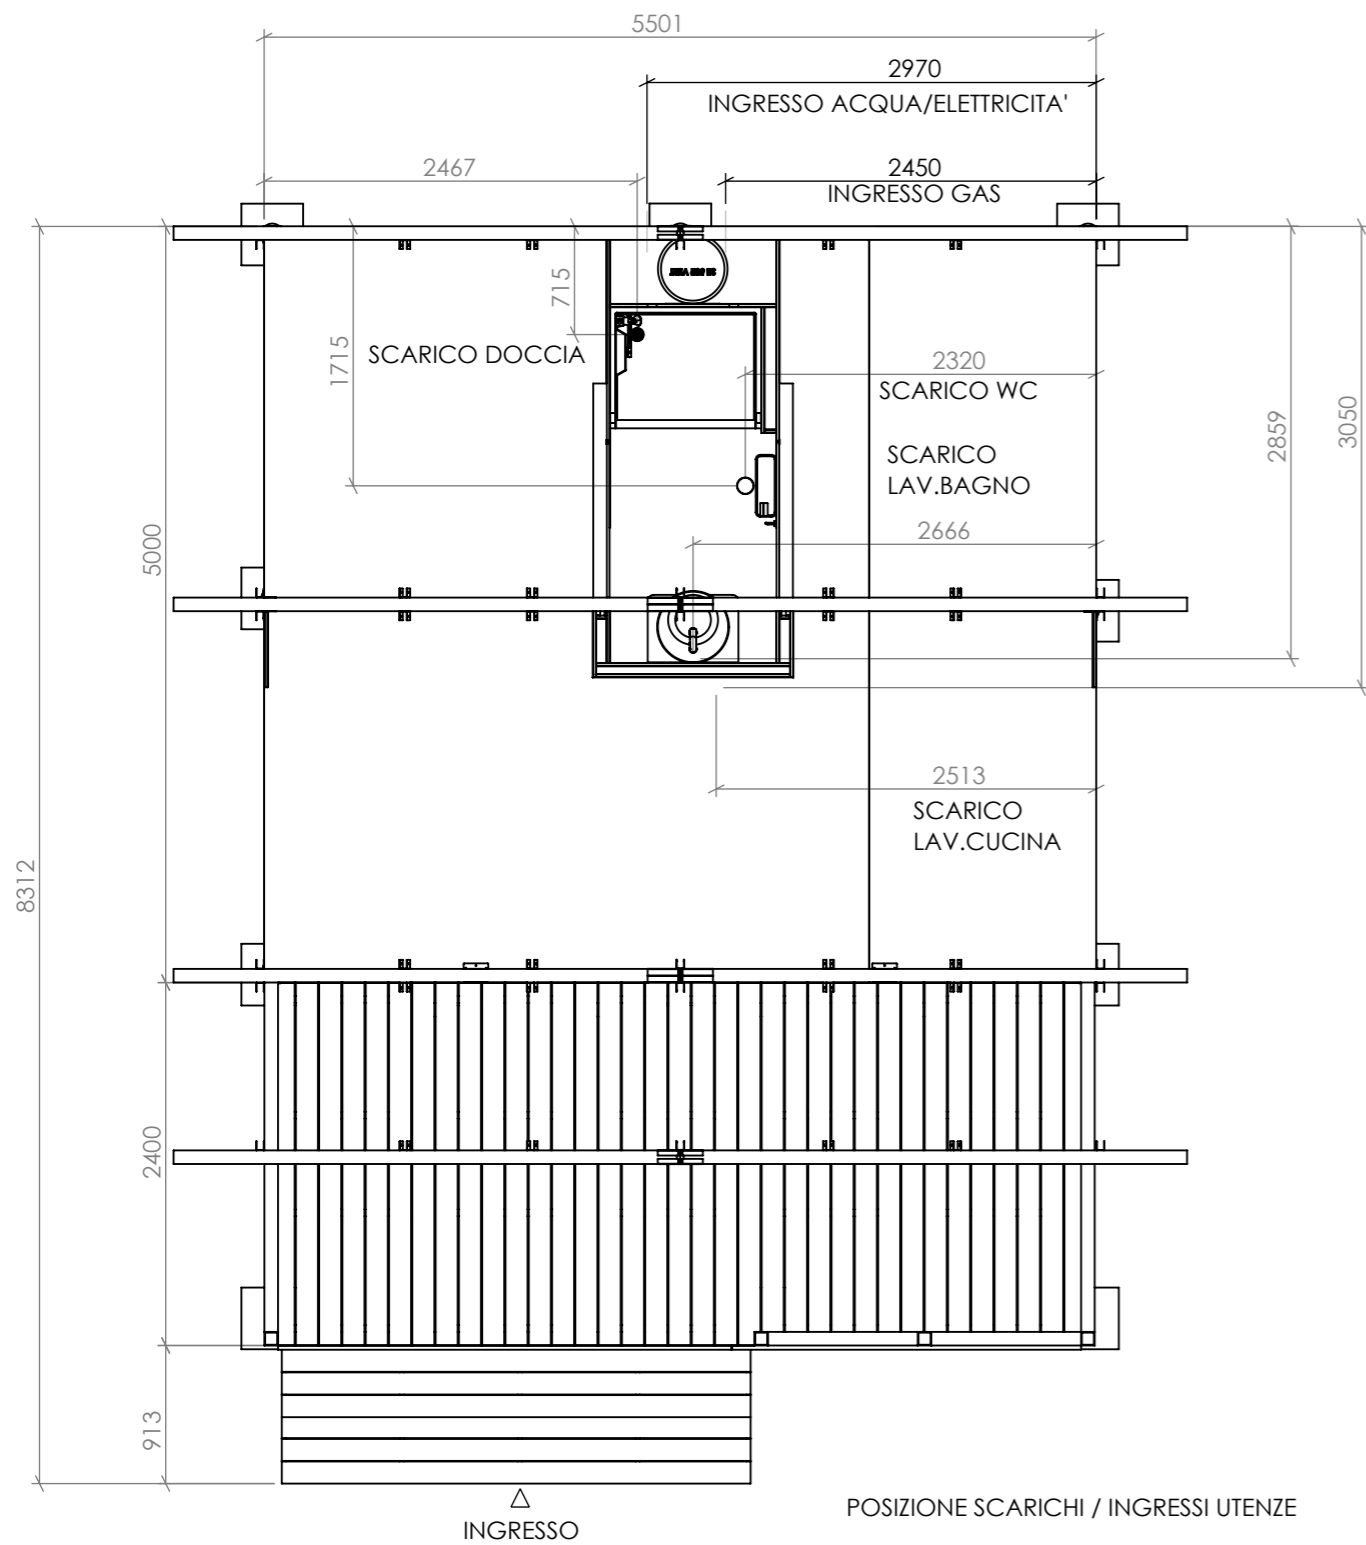

00	T.Piazza	EMISSIONE												
		CrippaCampeggio S.r.l. Via del Dosso, 9 (laterale via rivera) 20048 Carate Brianza (Mi) - Italy TEL. +39 0362 901988 FAX +39 0362 991103 email: info@crippacampeggio.it www.crippacampeggio.it												
<table border="1"> <thead> <tr> <th>NOME</th> <th>DATA</th> <th>DESCRIZIONE:</th> </tr> </thead> <tbody> <tr> <td>DISEG. T.P.</td> <td>03/05/2021</td> <td rowspan="4">K3-MASTER -TREND LODGE 2019-PIANO COTTURA ELETTRICO</td> </tr> <tr> <td>VERIF. C.R.</td> <td>12/05/2021</td> </tr> <tr> <td>APPR. C.R.</td> <td>12/05/2021</td> </tr> <tr> <td>RILAS. C.R.</td> <td>12/05/2021</td> </tr> </tbody> </table>		NOME	DATA	DESCRIZIONE:	DISEG. T.P.	03/05/2021	K3-MASTER -TREND LODGE 2019-PIANO COTTURA ELETTRICO	VERIF. C.R.	12/05/2021	APPR. C.R.	12/05/2021	RILAS. C.R.	12/05/2021	
NOME	DATA	DESCRIZIONE:												
DISEG. T.P.	03/05/2021	K3-MASTER -TREND LODGE 2019-PIANO COTTURA ELETTRICO												
VERIF. C.R.	12/05/2021													
APPR. C.R.	12/05/2021													
RILAS. C.R.	12/05/2021													
CODICE K3-MASTER-T-2019-006E		REVISIONE 00												
PESO: 3855,14		SCALA: 1:50												
		FOGLIO 4 DI 4												
Il presente disegno è di proprietà di Crippa Campeggio S.r.l. Peertanto non può essere: copiato, riprodotto, mostrato a terzi secondo le norme vigenti														